

NOMENCLATURA

DP-XX INDICA LOS CAMBIOS DE DIRECCIÓN DEL DREN PLUVIAL



NOTA

1. EL DREN PLUVIAL CUENTA CON UN DESARROLLO DE 868.80 MTS DE LONGITUD, 1.10 MTS DE ANCHO, AL INTERIOR TIENE UNA DISTANCIA DE 80 CMS A Y MUROS DE 15 CMS DE ESPESOR.

SIMBOLOGÍA

- ZONA 1 REJILLA DE 2' PARA PASO DE TRAFICO PESADO
- ZONA 2 REJILLA DE 2' PARA ÁREA VERDE
- TRANSICIÓN DE ÁREAS
- INDICA TERRENO NATURAL
- INDICA RAZANTE DE DREN PLUVIAL
- INDICA NIVEL DE COMPACTACIÓN A 95% PVS84

COORDENADAS DEL DREN PLUVIAL EN LA TUM DOS BOCAS					
P.I	P.V	RUMBO	DISTANCIA	COORDENADAS UTM WGS84	
				X	Y
DP-01	DP-02	W	60.99	479,093.0149	2,038,068.7172
DP-02	DP-03	N 71°5'47.305" W	14.74	479,032.0202	2,038,068.7172
DP-03	DP-04	N 15°24'49.502" W	158.28	478,976.0100	2,038,073.4918
DP-04	DP-05	N 60°19'19.007" W	18.15	478,960.2441	2,038,235.0588
DP-05	DP-06	N 15°15'34.874" W	71.86	478,941.3307	2,038,304.3859
DP-06	DP-07	N 64°49'2.893" W	16.58	478,926.3254	2,038,311.4411
DP-07	DP-08	S 73°10'49.668" W	128.14	478,803.6686	2,038,274.3632
DP-08	DP-09	N 64°21'7.130" W	9.18	478,795.3964	2,038,278.3351
PERIMETRO DEL DREN PLUVIAL			477.92		

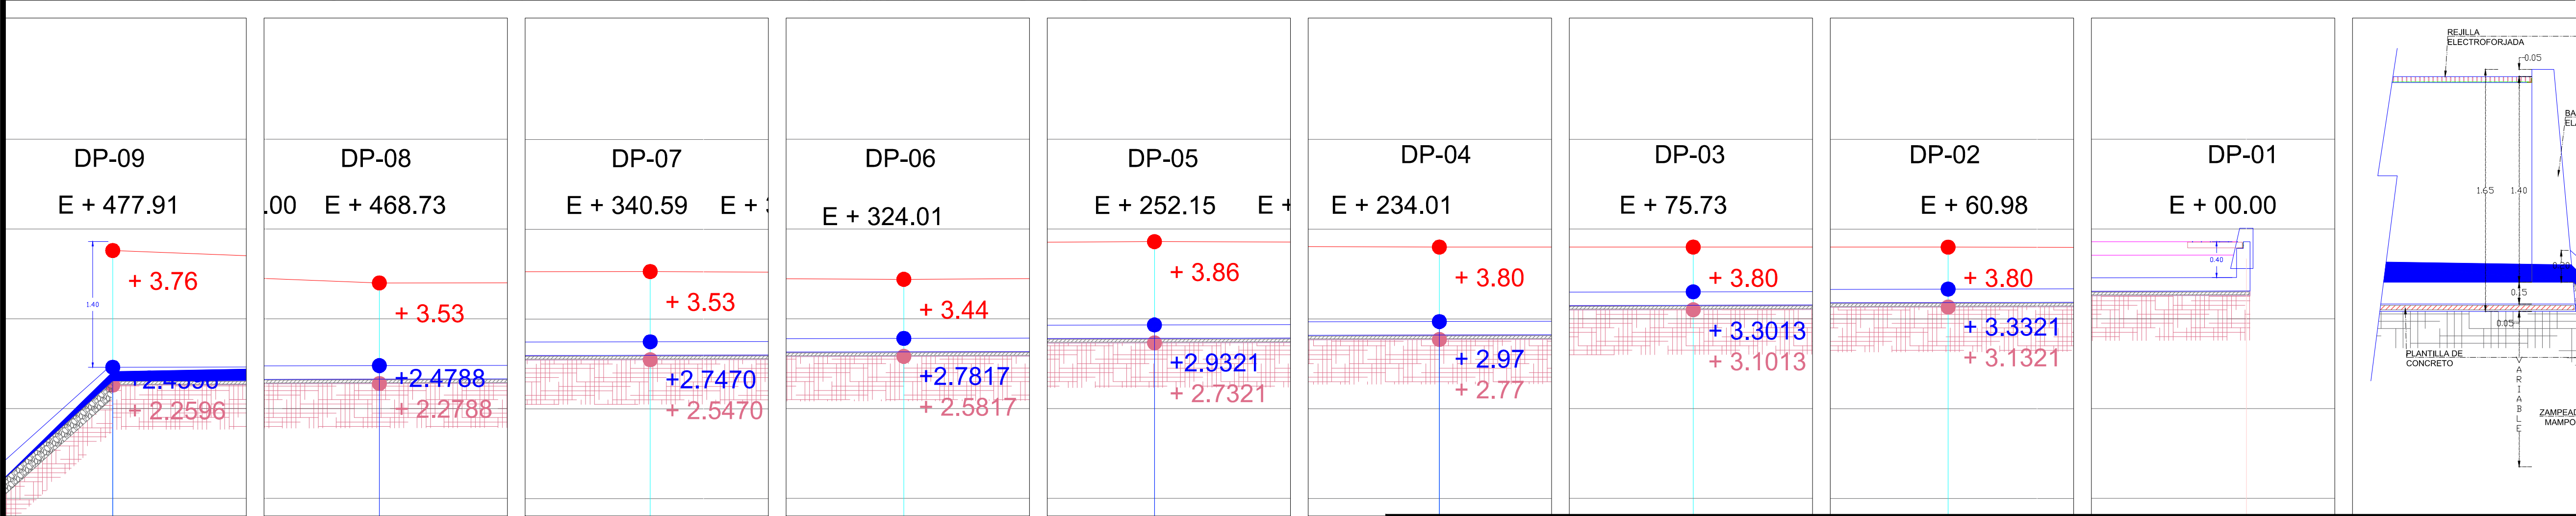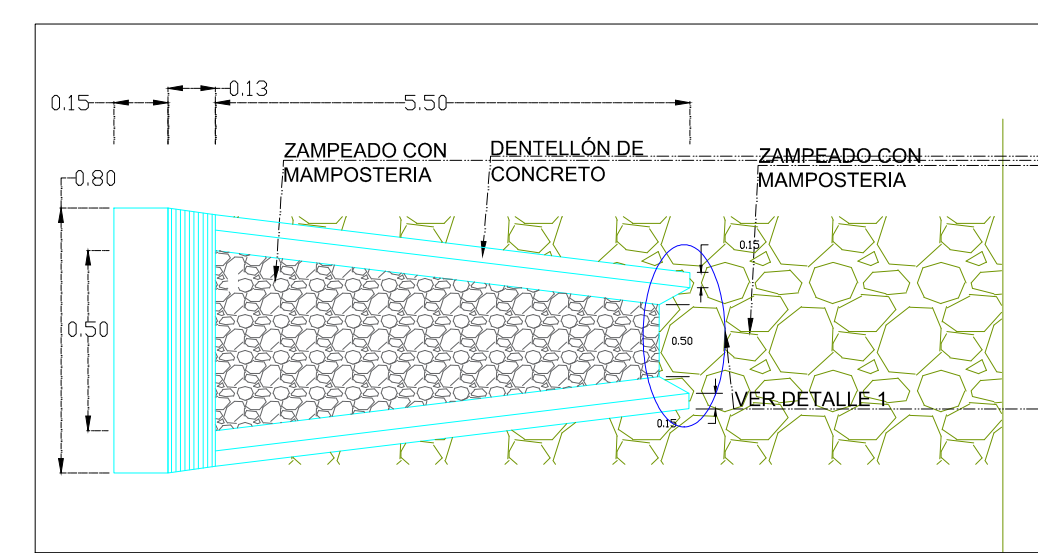

METROS DE DREN PLUVIAL

ZONA 1 DREN	126.17 M
ZONA 2 DREN	351.75 M
TOTAL DE DREN	477.92 M

METROS ANGULOS

ANGULO DE 2' x 2' x 1/8"	253.14 M
ANGULO DE 1' x 1' x 1/8"	704.30 M

ESCALA GRAFICA:

0 5 10 15 20 25 30 35 40 45 50

M E T R O S

ELABORÓ:

ARQ. ERACLIO GÓMEZ DOMÍNGUEZ
AUXILIAR DE PROYECTOS Y PLANEACIÓN
CED. PROF. 1185521

REVISÓ:

ING. EDEL PARRA LOYO
JEFE DEL DEPARTAMENTO DE PLANEACIÓN
CED. PROF. 578268

REVISÓ:

ARQ. LUIS E. BALDERRAMA DE LA CRUZ
SUBGERENTE TÉCNICO DE PROYECTOS
CED. PROF. 2070850

REVISÓ:

ARQ. ÁLVARO OSORIO GARCÍA
SUBGERENTE DE CONSTRUCCIÓN Y MANTENIMIENTO
CED. PROF. 1683659

AUTORIZÓ:

ING. ANTONIO JAVIER GARCÍA LINARES
GERENTE DE INGENIERÍA
CED. PROF. 1331607

Vo. Bo.:

ALMIRANTE RET. GREGORIO MARTÍNEZ NÚÑEZ
DIRECTOR GENERAL
CED. PROF. 1085387

MARINA

CGPMM

ADMINISTRACIÓN DEL SISTEMA PORTUARIO NACIONAL DOS BOCAS, S.A. DE C.V.

PUERTO DE DOS BOCAS, TABASCO

TERMINAL DE USOS MÚLTIPLES

ARREGLO GENERAL Y SECCIONES DEL DREN PLUVIAL

ARCHIVO: AG_DREN_PLUVIAL_2022.DWG

ESCALA: INDICADA

FECHA: SEPT. / 2022

PLANO No. ASIPONADBO-ING-TUM-DP-01/22