


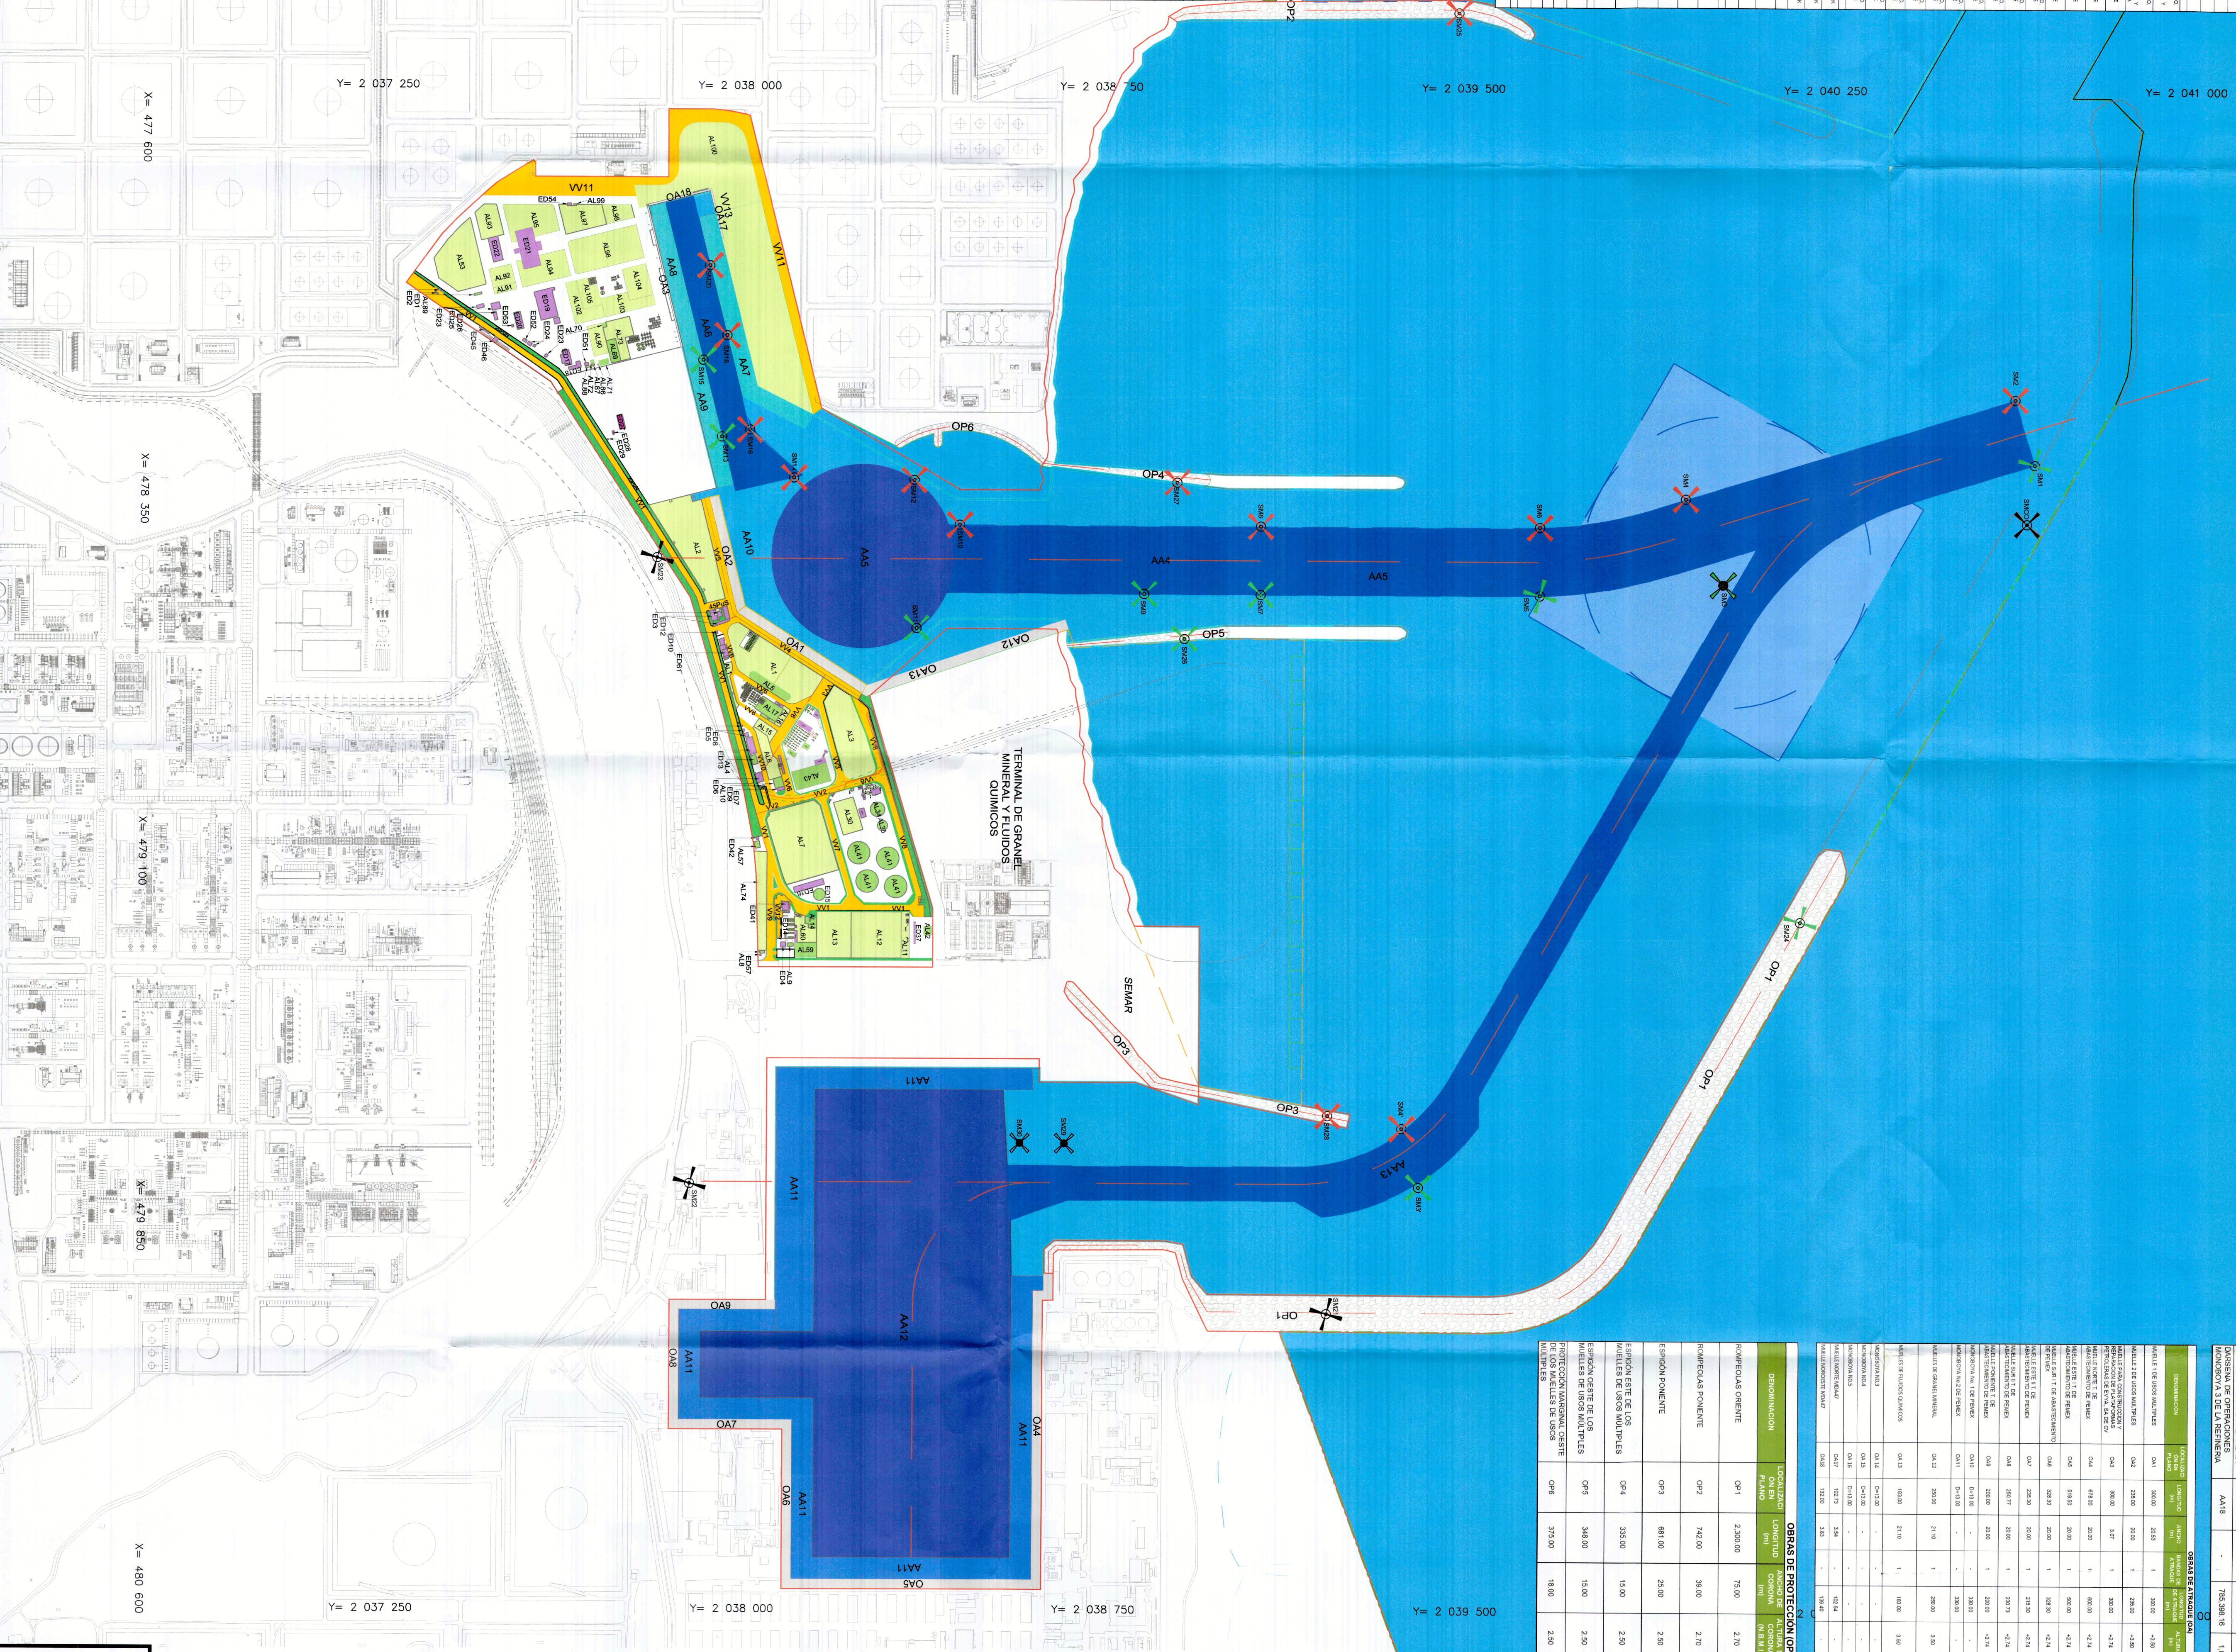
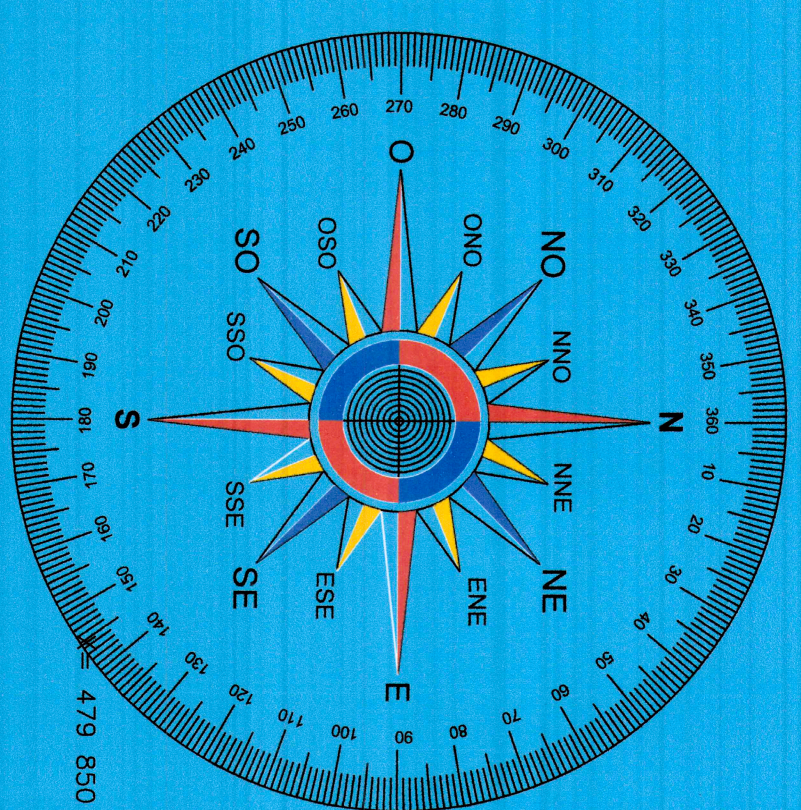
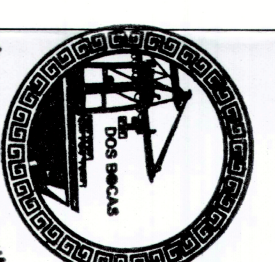
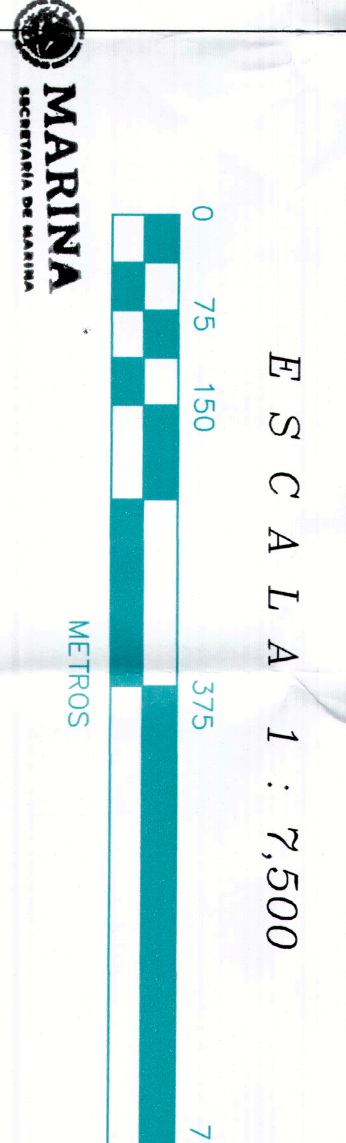
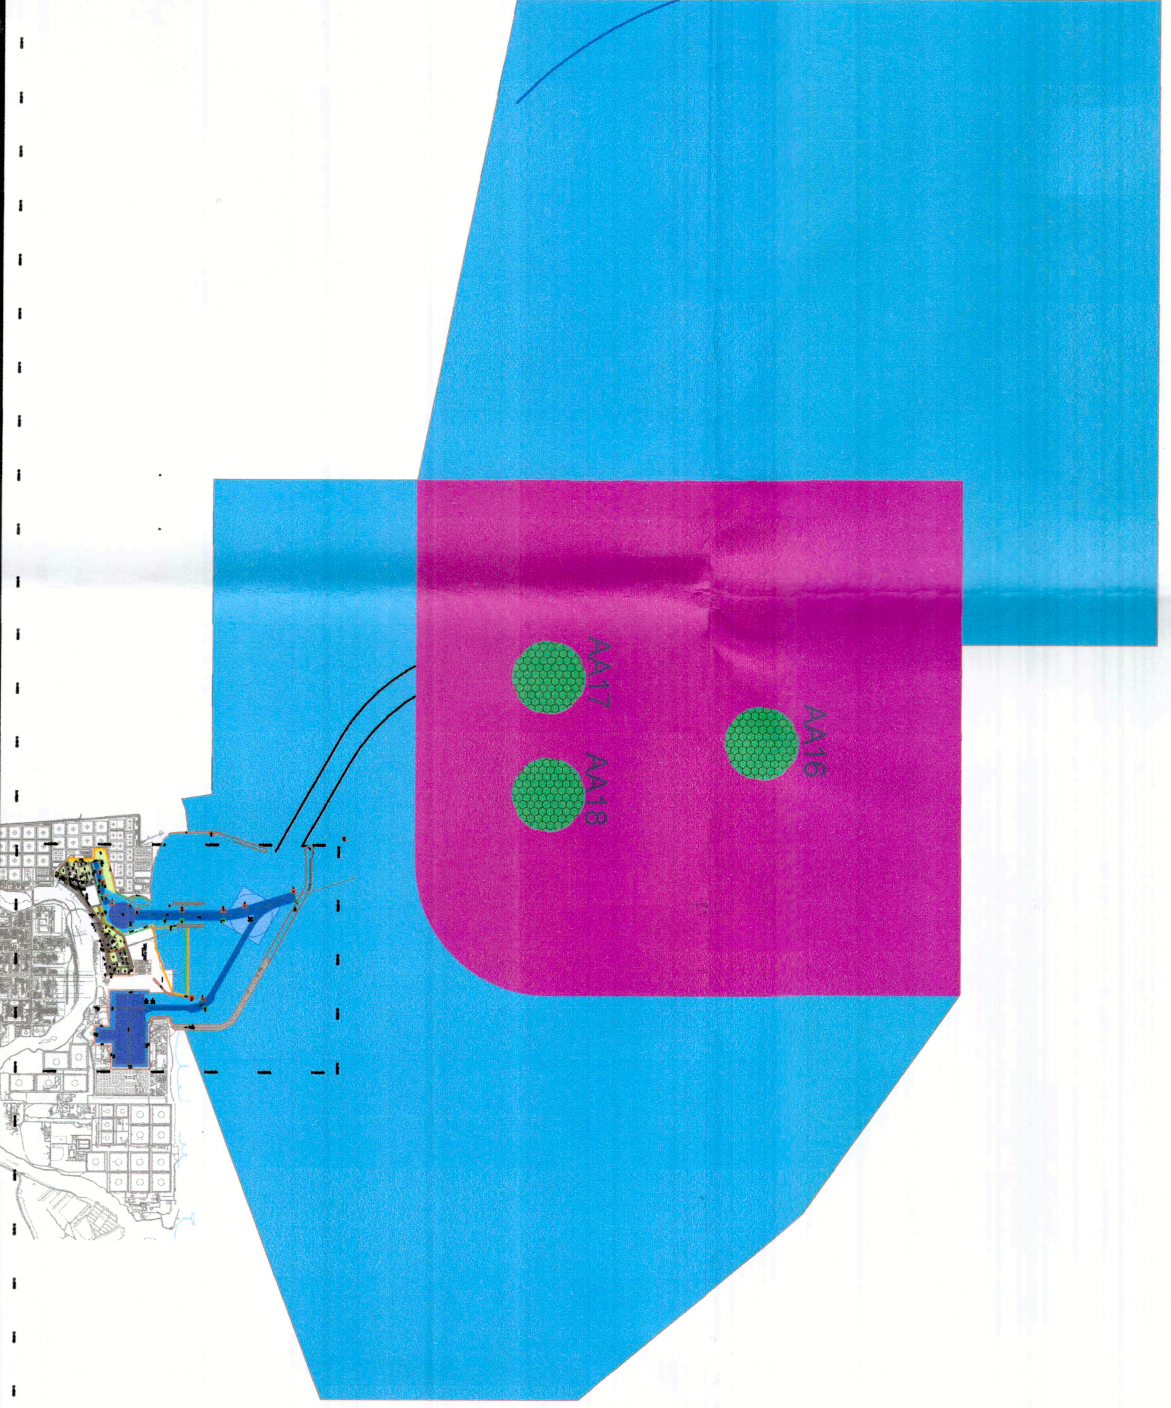
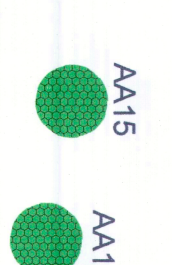
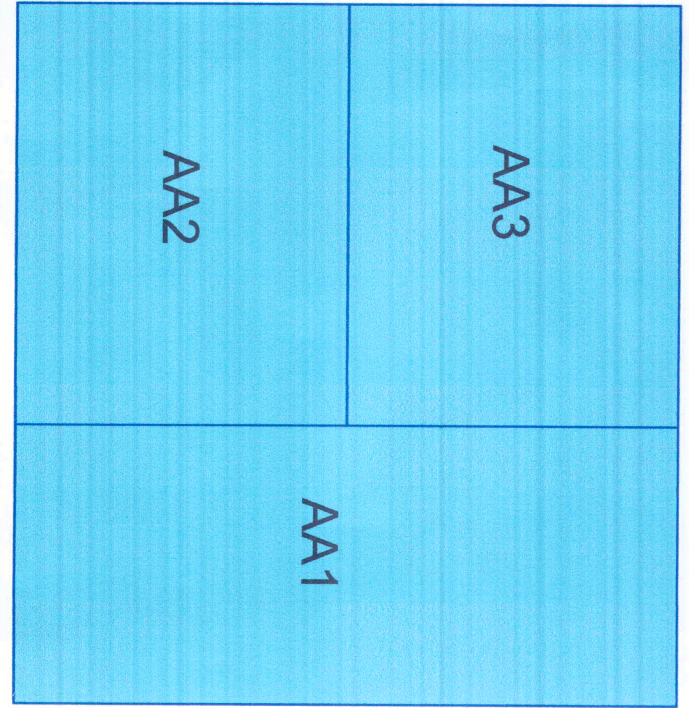


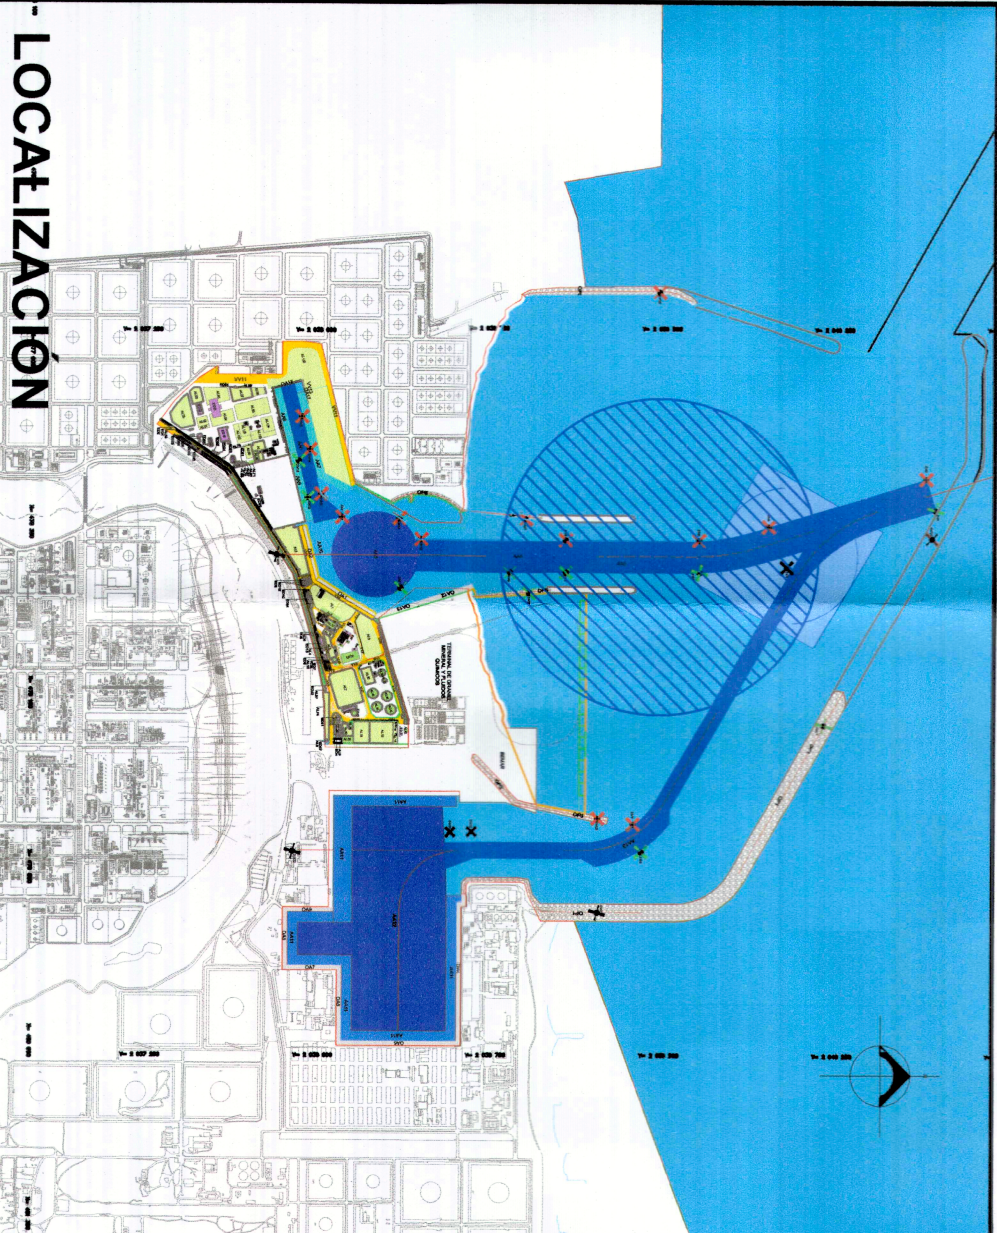

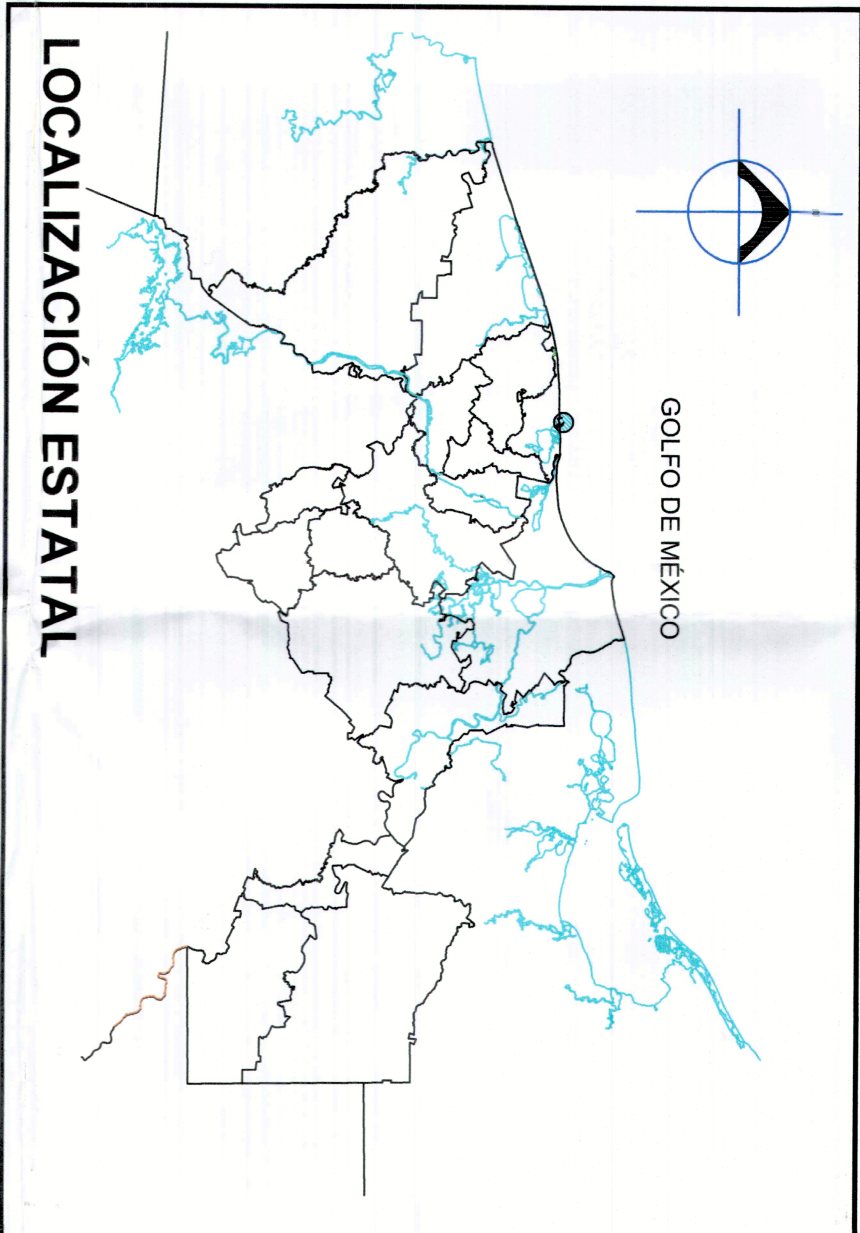

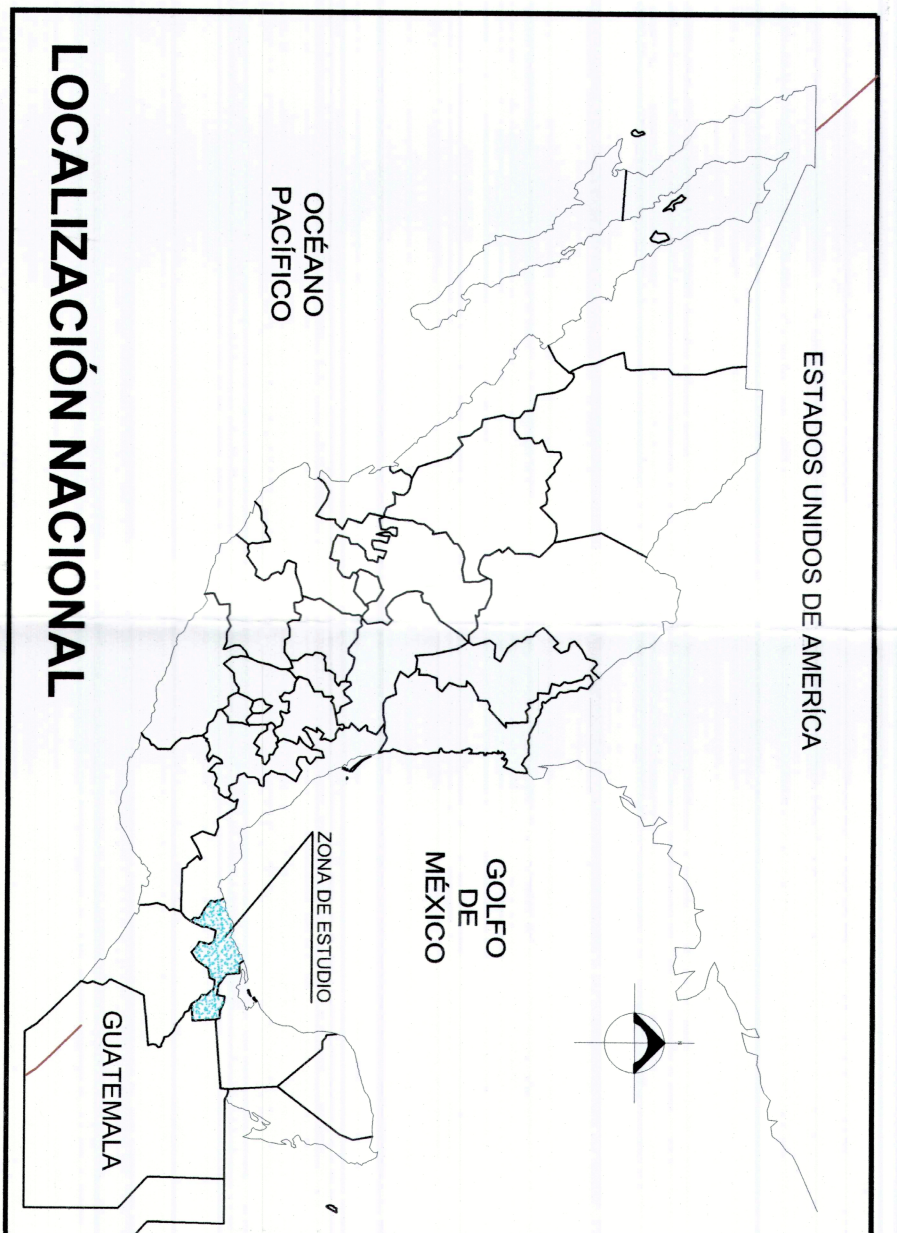

[illegible][illegible][illegible]

Polígono de Resinto Portuario	MAE	Reserva Portuaria	Área para Instalación de Vías de Ferrocarril de Doble Pista	Áreas de Aterrizaje de Uso Común	Áreas de Operativas
					

# TIPOS DE INSTALACIONES

OBRAS DE ATUQUE

ÁREAS DE AGUA

ÁREAS DE ALMACENAMIENTO  
DISCREDITADAS

ÁREAS DE ALMACENAMIENTO  
TECHNOLÓGICO O CONTINGENCIAS

EDIFICIOS

OBRAS DE PROTECCIÓN

VALADIZOS VENTILADOS

SERVIICIOS MARÍTIMOS

OA
AA
AL
ED
Op
IV
<del>Icono de barco con X roja</del>

PROYECTO:	PROGRAMA MAESTRO DE DESARROLLO PORTUARIO DEL PUERTO DOS BOCAS 2026-2031
PLANO:	INSTALACIONES PORTUARIAS DEL PUERTO DOS BOCAS
ARCHIVO:	<div> <div> FISCALIA </div> <div> FECHA: </div> <div> DI. AMPLIO: </div> </div>